

柳林县汇丰中学操场及看台改建工程设计方案批前公示

建设项目公示


该项目位于山西省吕梁市柳林县柳林镇薛家湾村，拟建的柳林县汇丰中学操场及看台改建工程由中环城乡规划设计有限公司完成设计。根据《中华人民共和国城乡规划法》、山西省住房和城乡建设厅《关于城乡规划公开公示的实施办法》相关规定，现将柳林县汇丰中学操场及看台改建工程项目总平面图和鸟瞰图等予以批前公示。

公示时间自2023年1月5日至2023年1月15日，如有意见，请于1月15日前来电或提出书面意见送达柳林县行政审批服务管理局。

柳林县行政审批服务管理局：电话:0358-4029813

柳林县行政审批服务管理局

2023年1月5号

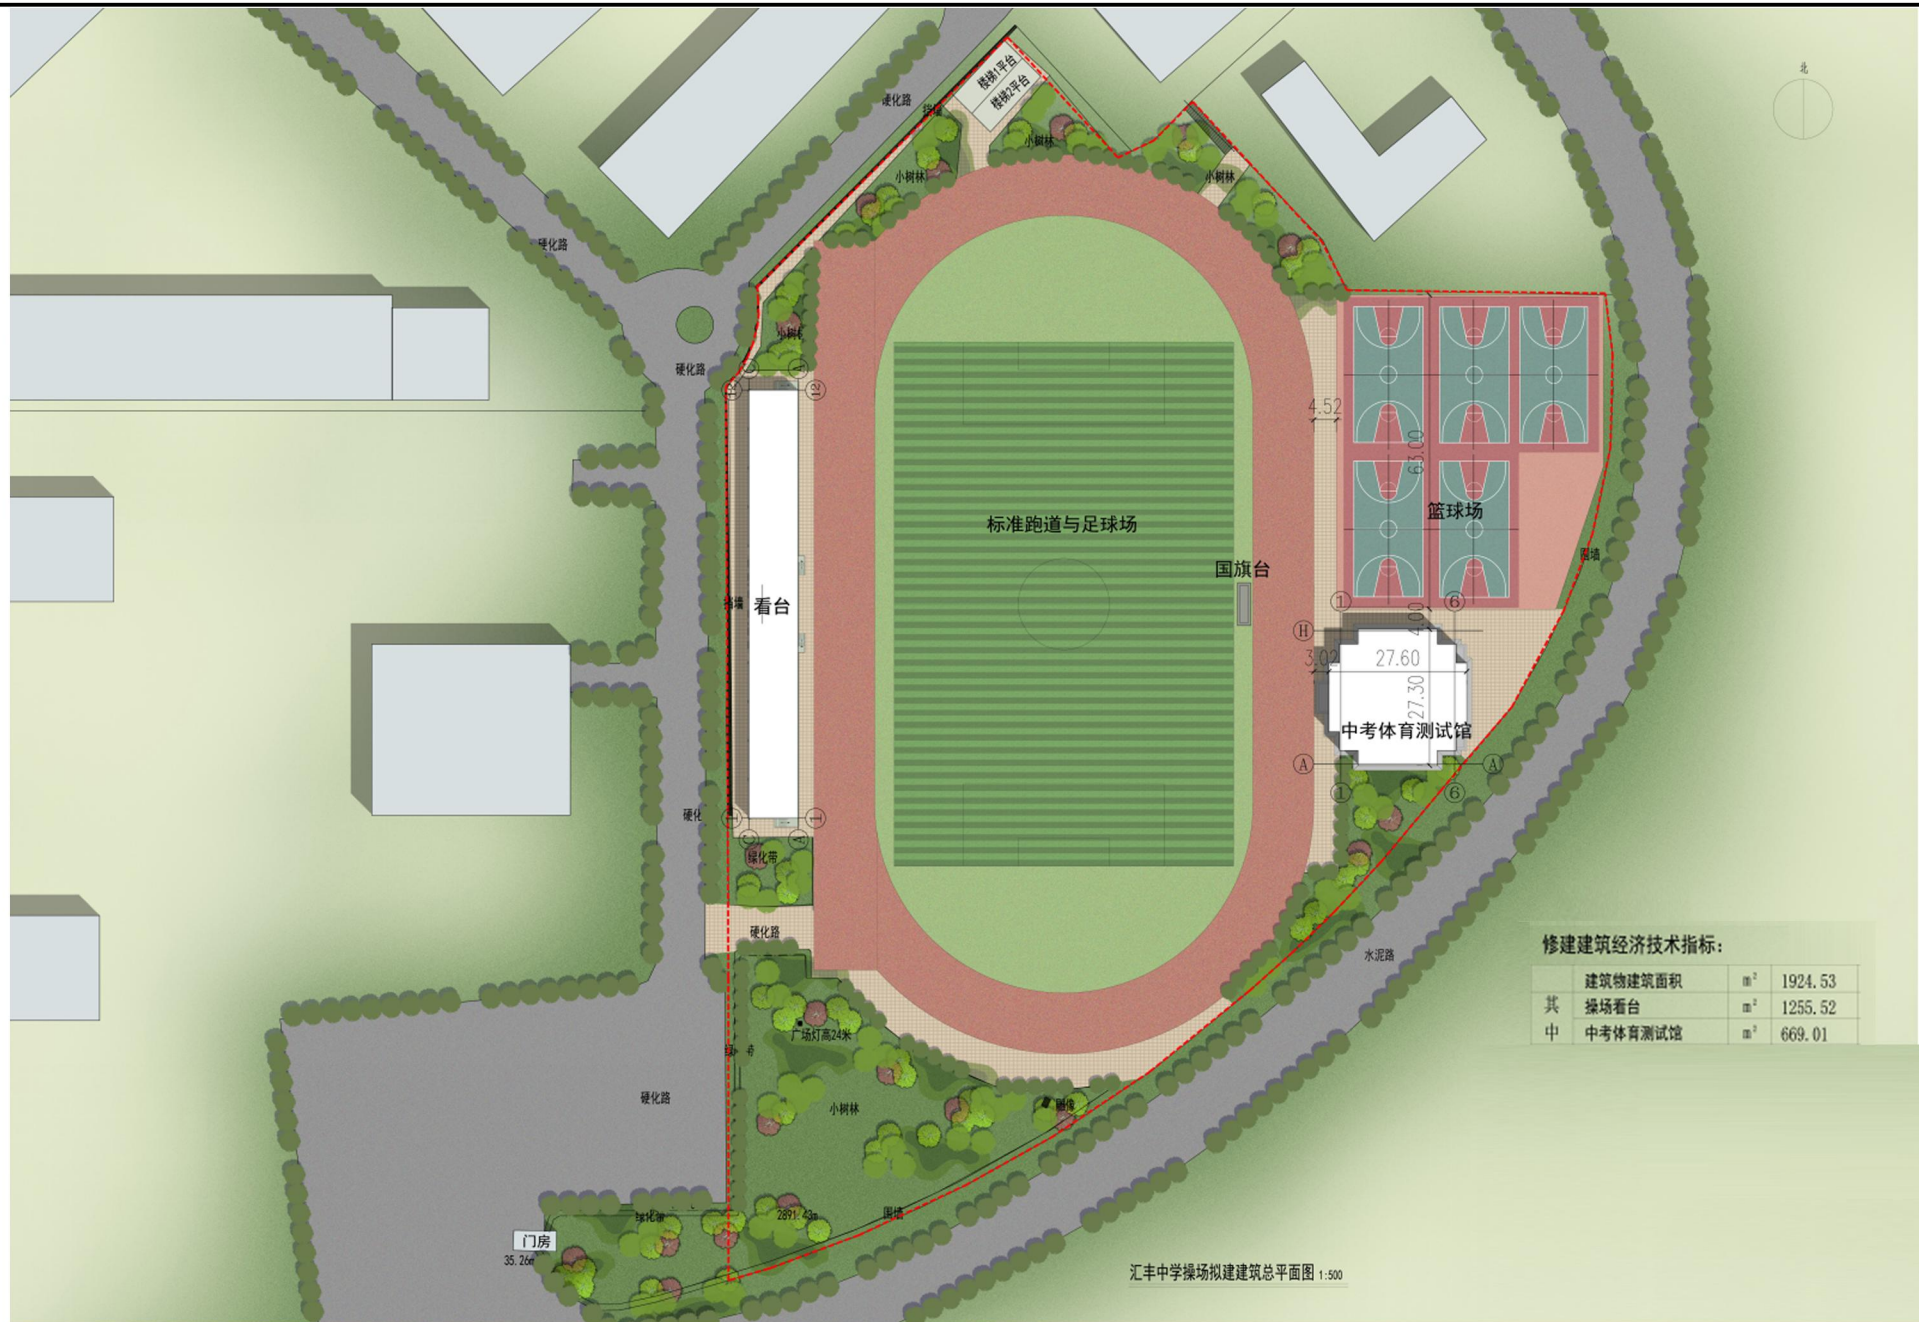

中环城乡规划设计有限公司